

UCHWAŁA NR VII/34/24
RADY MIEJSKIEJ W SZEPIETOWIE

z dnia 24 października 2024 r.

w sprawie wyrażenia zgody na ustanowienie służebności przesyłu

Na podstawie art.18 ust. 2 pkt.9 lit a - ustawy z dnia 8 marca 1990 roku o samorządzie gminnym (Dz. U. z 2024 r. poz. 1465), art. 13 ust. 1 ustawy z dnia 21 sierpnia 1997r. o gospodarce nieruchomościami (Dz. U. z 2024 r. poz. 1145) oraz art. 285 i 3051 ustawy z dnia 23 kwietnia 1964r. Kodeks cywilny (Dz. U. z 2024 r., poz. 1061) – Rada Miejska w Szepietowie uchwala, co następuje:

§ 1. 1. Wyraża zgodę na ustanowienie służebności przesyłu na czas nieoznaczony na nieruchomości stanowiącej własność Gminy Szepietowo, położonej w Szepietowo- Żaki, oznaczonej w ewidencji gruntów jako działka o numerze ewidencyjnym 20 objęta księgą wieczystą odpowiednio: KW LM1W/00037856/2 - na rzecz podmiotu o nazwie Centrum Zasobów Cyberprzestrzeni Sił Zbrojnych, 00-909 Warszawa, ul. Żwirki i Wigury 9/13,

- służebności przesyłu, zgodnie z treścią art. 305¹ Kodeksu cywilnego.

2. Przedmiotem służebności przesyłu będzie prawo korzystania z nieruchomości na potrzeby umieszczenia infrastruktury technicznej- przyłącza telekomunikacyjnego światłowodowego na potrzeby obronności Państwa. Przyłączy będzie miało postać dwóch rur optotelekomunikacyjnych typu HDPEfi40 ułożonych w ziemi, których przebieg został określony na mapach do celów projektowych z dn. 28.02.2024 r. na działce wymienionej w § 1 ust. 1, stanowiących załączniki Nr 1 i 2, do niniejszej uchwały oraz korzystania z tych urządzeń zgodnie z ich przeznaczeniem, tj. w zakresie całodobowego wstępu, przechodu, przejazdu, swobodnego, całodobowego dostępu do urządzeń w celu przeglądu, konserwacji, naprawy, wymiany. Szczegółowe warunki służebności zostaną określone w umowie notarialnej o ustanowieniu służebności przesyłu

§ 2. Uchwała wchodzi w życie z dniem podjęcia.

Przewodniczący Rady
Miejskiej


Henryk Stypułkowski

MAPA DO CELÓW PROJEKTOWYCH		
Skala 1:500		Ark. 6/9
Zgłoszenie	GN.6640.231.2024	
Nr roboty wykonawcy	73/2024	
Nazwa Gminy	gm. Szepletowo	
Obręb ewidencyjny	identyfikator	201309_5.0030
	nazwa	Szepletowo-Zaki
Układ współrzędnych płaskich	układ 2000 strefa 8	
Układ wysokości	PL-EVRF2007-NH	
Arkusze mapy	8.187.08.07.2	
Nazwa wykonawcy prac geodezyjnych	USŁUGI GEODEZYJNO-INFORMATYCZNE GEOINFO Tadeusz Mazurczyk 15-473 Białystok, ul. Bohaterów Monte Cassino 3/7 tel. 8607 036 213 NIP 545-110-42-99, REG. 200144762	
	GEOBETA UPRAWNIENIONY Tadeusz Mazurczyk Białystok, ul. Bohaterów Monte Cassino 3/7 upr. nr 20007, tel. 607 036 213	
Kierownik prac geodezyjnych, osoba, która opracowała mapę		
Data pomiaru	28.02.2024	
Data opracowania mapy	27.09.2024	

Poświadczam, że niniejszy dokument został opracowany w wyniku prac geodezyjnych i kartograficznych, których rezultaty zawiera operat techniczny pozytywnie zweryfikowany. Jednocześnie informuję, że jestem świadomy odpowiedzialności karnej za złożenie fałszywego oświadczenia.	
Identyfikator zgłoszenia prac geodezyjnych	GN.6640.231.2024
Organ służby geodezyjnej, który otrzymał zgłoszenie	Starosta Wysokomaxowiecki
Wykonawca prac geodezyjnych	USŁUGI GEODEZYJNO-INFORMATYCZNE GEOINFO TADEUSZ MAZURCZYK
Nr oraz data sporządzenia dokumentu zawierającego wynik pozytywnej weryfikacji	GN.6640.231.2024-4 27.09.2024
Imię i nazwisko oraz nr uprawnień zawodowych Kierownika prac	TADEUSZ MAZURCZYK Nr uprawnień: 20007



Wykaz punktów osnowy III klasy w zakresie opracowania – brak.

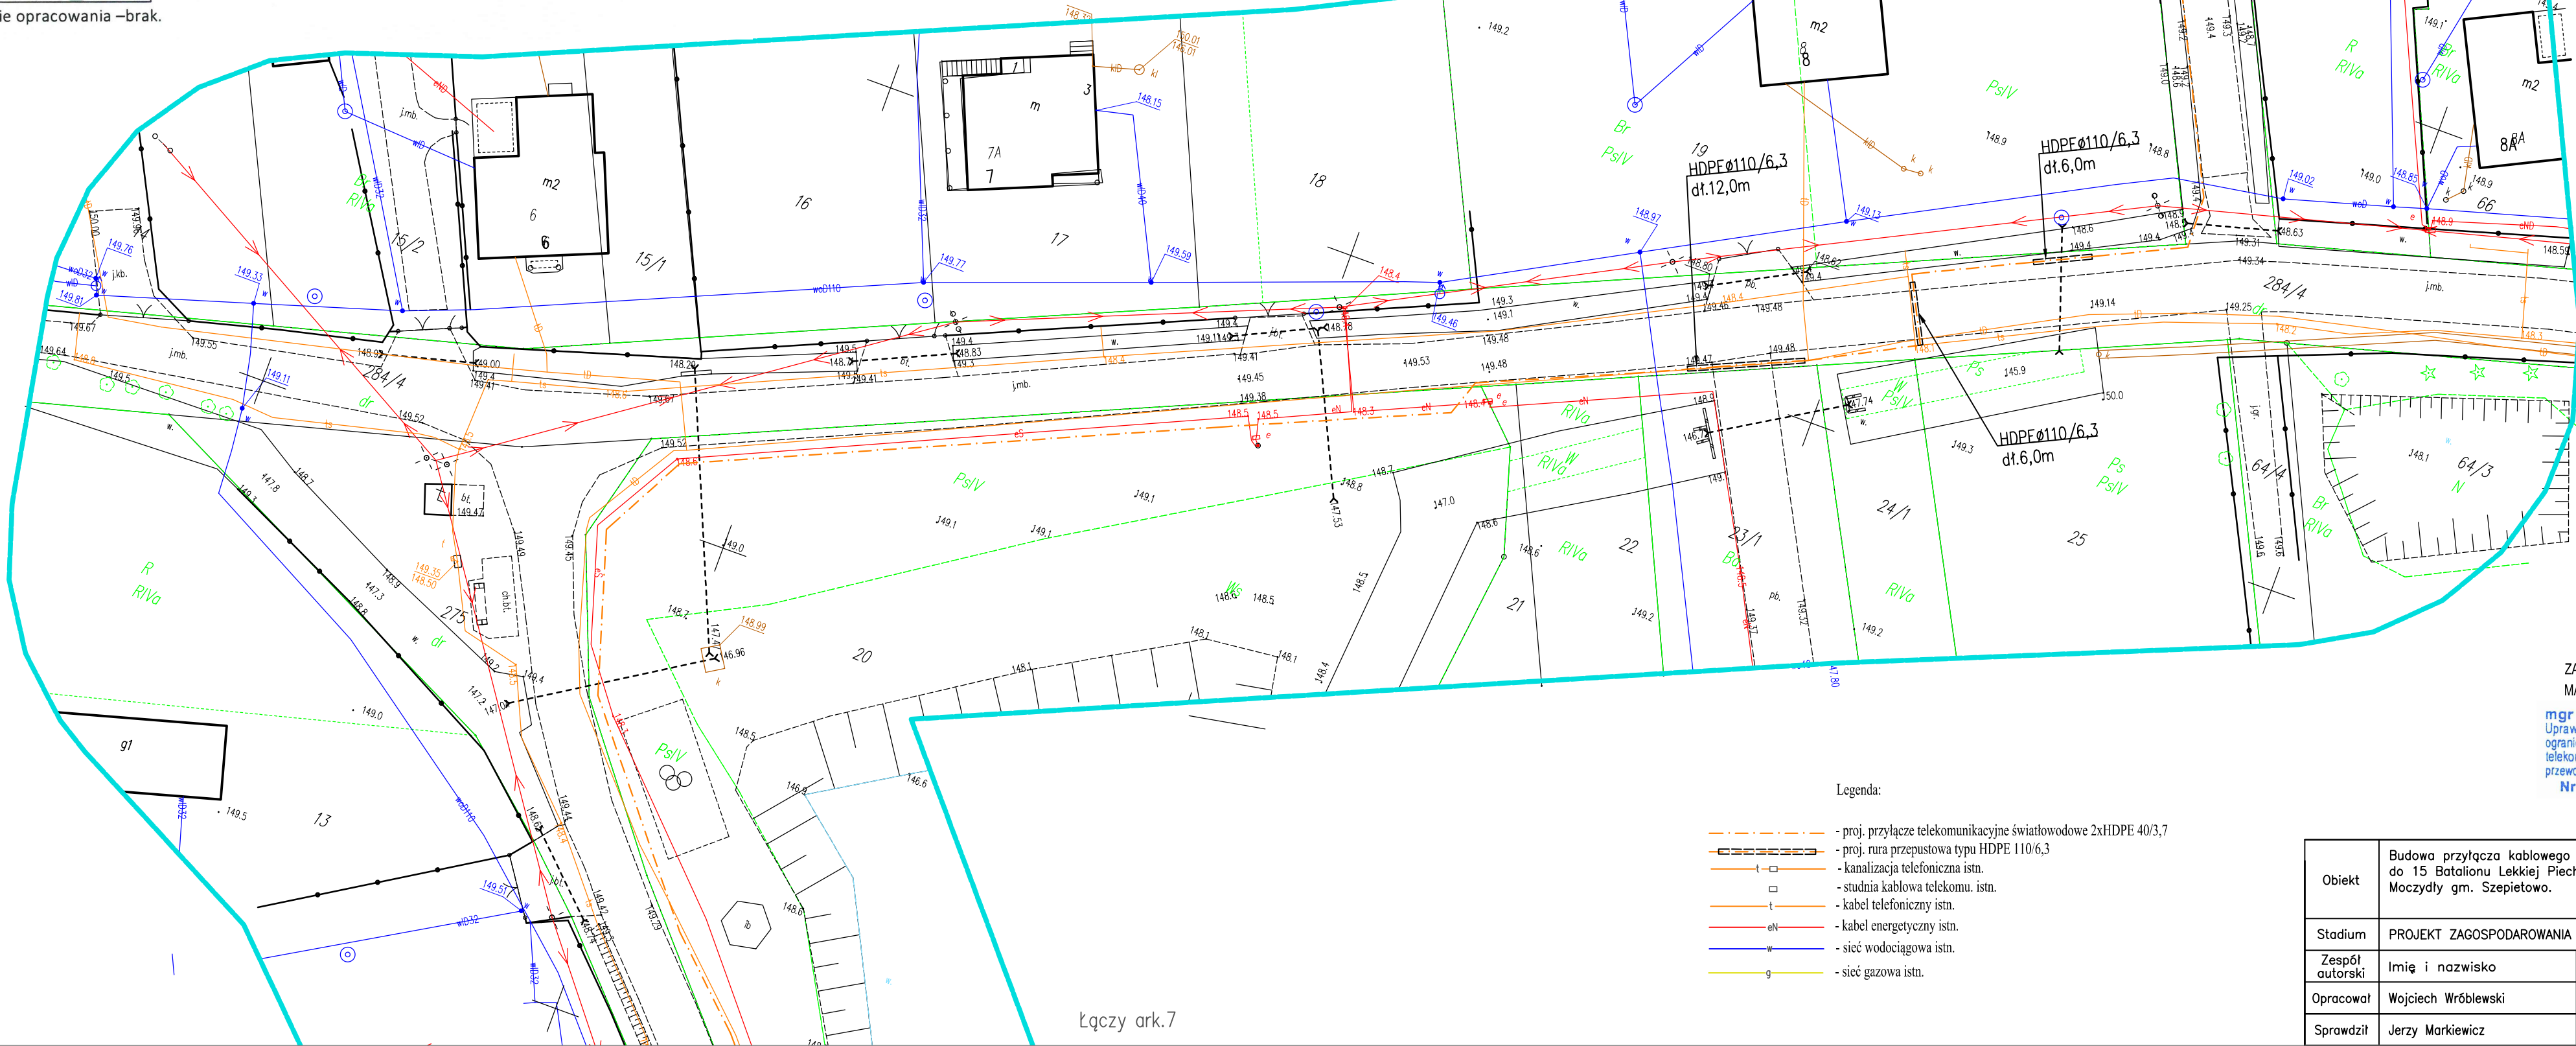

Łączy ark.5

Łączy ark.7

ZA ZGODNOŚĆ Z ORYGINAŁEM
MAPY DO CELÓW PROJEKTOWYCH

mgr inż. Wojciech Wróblewski
Uprawnienia budowlane do projektowania w ograniczonym zakresie I stopnia w specjalności telekomunikacyjnej w zakresie telekomunikacji przewodowej wraz z infrastrukturą kawatyzującą
Nr ewid. PDL/0051/ZOOT/07

- Legenda:
- proj. przyłącze telekomunikacyjne światłowodowe 2xHDPE 40/3,7
 - proj. rura przepustowa typu HDPE 110/6,3
 - kanalizacja telefoniczna istn.
 - studnia kablowa telekomu. istn.
 - kabel telefoniczny istn.
 - kabel energetyczny istn.
 - sieć wodociągowa istn.
 - sieć gazowa istn.

Objekt	Budowa przyłącza kablowego światłowodowego do 15 Batalionu Lekkiej Piechoty w Dąbrowa-Moczysły gm. Szepletowo.		P.T. TELLACZ Jerzy Markiewicz Krynice 88 16-002 Dobrzyniewo Duże tel. 85-664-97-80; fax.85-664-97-89; www.tellacz.com.pl; tellacz@tellacz.com.pl;			
	Stadium		PROJEKT ZAGOSPODAROWANIA TERENU			
Zespół autorski	Imię i nazwisko	Nr. uprawnienia	Podpis	Data	Skala	Nr rys.
	Opracował Wojciech Wróblewski	0051/ZOOT/07		10.2024	1:500	6
Sprawił	Jerzy Markiewicz	0033/ZOOT/06		10.2024		

